

LEGENDA

T01 - 11 TENDAS DE 5MX5M
T02 - 03 TENDA DE 5MX7M
T03 - 01 PALCO DE 10MX10M
P04 - 1 PORTICO

• Área cercada: 3100,00m2
• Área de estruturas: 480,00m2

NOME DO EVENTO: 6ª CORRIDA RVB MALHAS

ENDEREÇO COM CEP: Rua Vendelino Maffezzolli, nº 333, bairro Santa Terezinha - Brusque SC (CEP: 88352-360).

RESPONSÁVEL: Agência de Eventos CB Sport Ltda.

CNPJ DO RESPONSÁVEL: 30.704.295/0001-48

DATA DO EVENTO COM HORÁRIO:

DIA 13/09 das 07:00 h às 18:00 horas.

DATA DE MONTAGEM: 09/09 (DIA TODO)

DATA DE DESMONTAGEM: 14/09

PREVISÃO DE PÚBLICO: 2000 PESSOAS VOLANTES

ESTRUTURA:

- * Locação e montagem de tenda 5x5 m : 11
- * Tenda (5x7 m): 3
- * Palco 10 m x 10 m: 1
- * Pórtico (largada/chegada):1
- * Estrutura elétrica completa
- * Paineis de LED
- * Rampa de acesso com guarda-corpo (palco + arena)

A: Responsável pelo evento: LETICIA ZIEHSDORFF

B: 094.669.109-65

C: 47-99986-2378

leticia@correbrasil.com.br

Endereço: Rua Santa Terezinha nº348 - ap 701 - br. São Francisco de Assis - Camboriú-SC CEP: 88.340.000

NÃO FARA USO DE GLP;


MATERIAIS:

-Fechamento laterais e superiores das tendas em material emborrachado, não propagante de chamas (comprovação em laudo do fabricante.)

-Pisos instalados em material antiderrapante e incombustível

-Estruturas aterradas com Haste Copperweld 5/8" (16mm) X 2,44m

-Estruturas com delimitação de área sem lotação máxima em 2 pessoas/m², respeitando inciso II do § 5º -IN24 (CBM/SC)

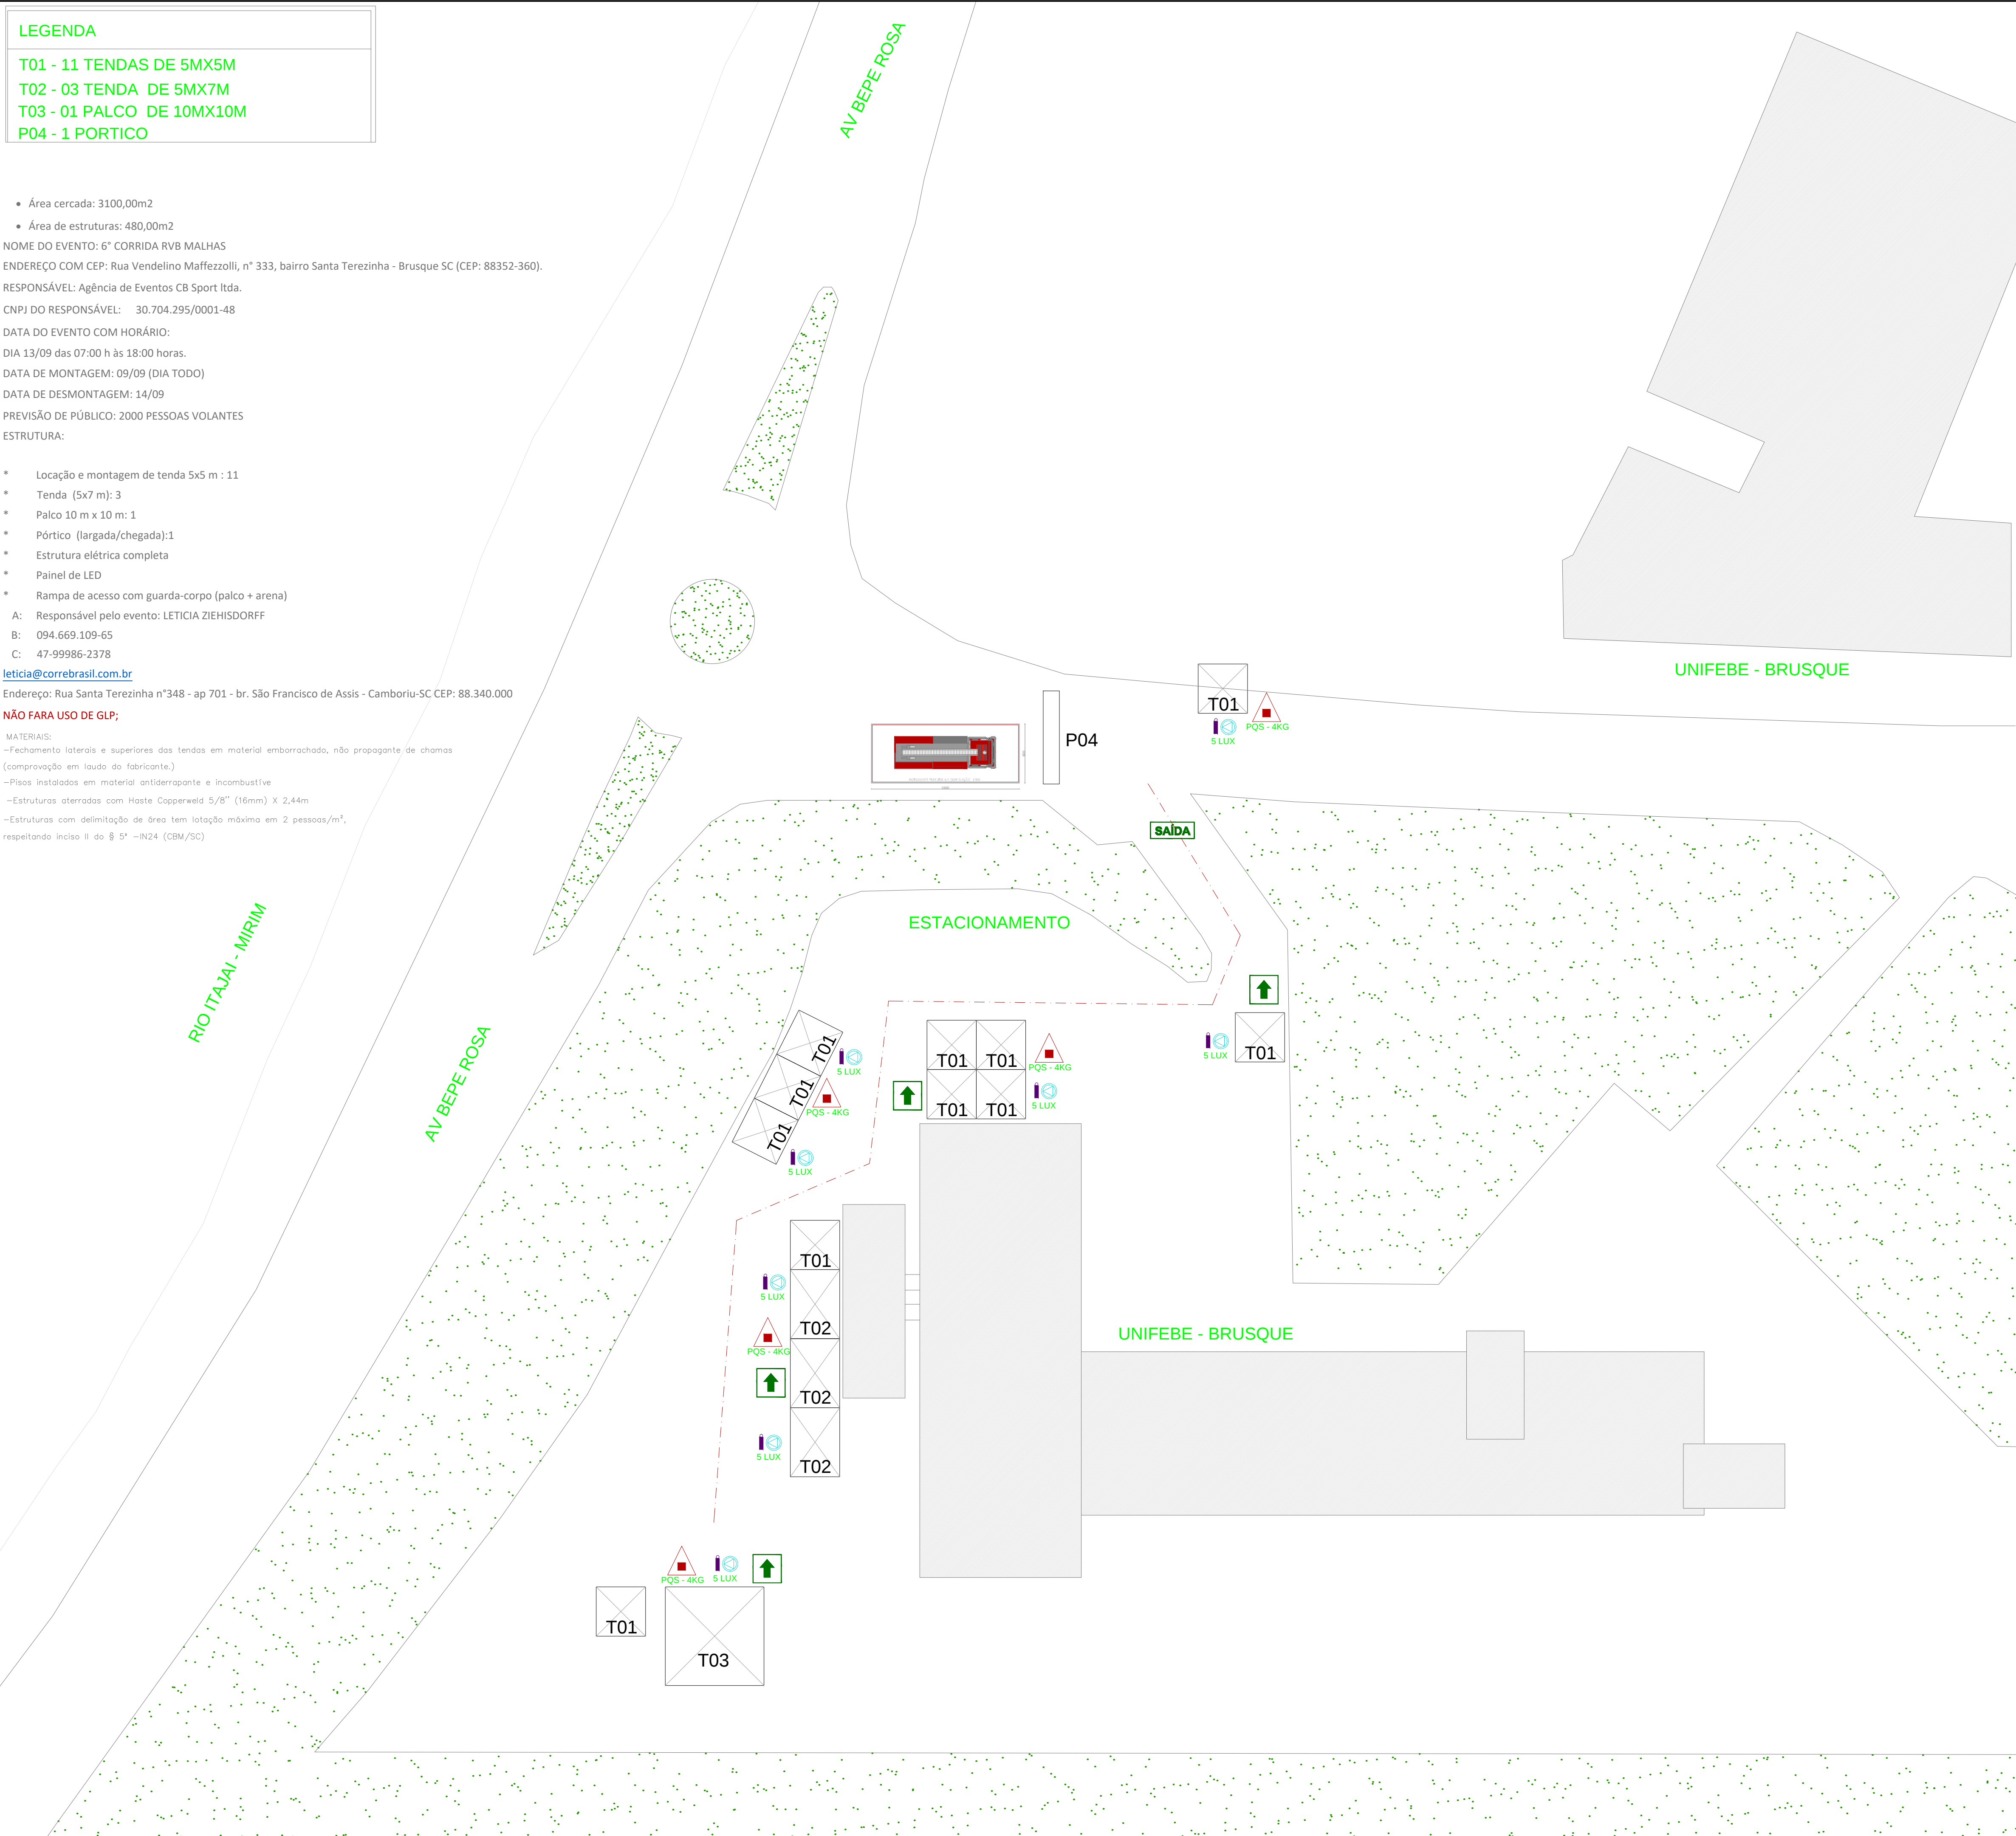

EXTINTORES PORTÁTEIS	
carga de dióxido de carb. (CO2)	
carga de pó ABC	

SISTEMA DE ABANDONO DE LOCAL	
indicação de portas de saída de emergência	
placas de orientação do sentido da saída de emergência	

SISTEMA DE ILUMINAÇÃO DE EMERGÊNCIA	
ponto de iluminação de emergência	
grupo moto gerador	

ALIMENTAÇÃO DO SIST. DE ILUMINAÇÃO DE EMERGÊNCIA
- Tomada simples ou ligação direta

--- FLUXO DE SAIDA

- NOTAS
- 1) Materiais de acabamento e revestimento atendem a IN018/DAT/CBMSC.
 - 2) Brigadista de incêndio atendem a IN028/DAT/CBMSC.
 - 3) Instalações elétricas de baixa tensão atendem a IN019/DAT/CBMSC.

APROVAÇÕES:

Tec: Jean Carlo Kochhann
Rua. Dom Miguel, 445, casa
Bairro Camboriú -SC
(047) 9-9601.5593
jean.kochhann@gmail.com

Toni Fausto Frainer
Engenheiro Civil
CREA-SC 092.183-8

project solutions
LAUDOS - IMAGENS 3D - PROJETOS - PREVENTIVO INCENDIO - HIDROSSANITARIO
RUA DOM MIGUEL Nº 445 - VILA REAL - BALNEARIO CAMBORIU - SC
FONE (47) 9-9601.5593
E-MAIL: jean@projectolutions.com.br

DES. ARQ:

ESP. ARQ:

PROJETO PPCI

PLANTA DO EVENTO

TIPO DE PROCESSO:
EVENTOS ☒ SUBSTITUIÇÃO DE PRANCHAS COM ACRÉSCIMO DE ÁREA ☐ REGULARIZAÇÃO ☐

OBRA
6ª CORRIDA RVB MALHAS

LOCAL
Rua Vendelino Maffezzolli, nº 333, bairro Santa Terezinha - Brusque SC (CEP: 88352-360).

RESP. TÉCNICO:
ENGENHEIRO CIVIL TONI FAUSTO FRAINER
CREA/SC: 092183-8

PROPRIETÁRIO:
Agência de Eventos CB Sport Ltda.
CNPJ: 30.704.295/0001-48

ESCALA:
Indicada

FRANCHA:
Indicada

DATA:
agosto/2026

TIPO PRANCHA:
A1

DESENHO / PROJETO:
Jean Carlo Kochhann
Técnico em Edificações
CRT - 84838470020

P 01 /01